



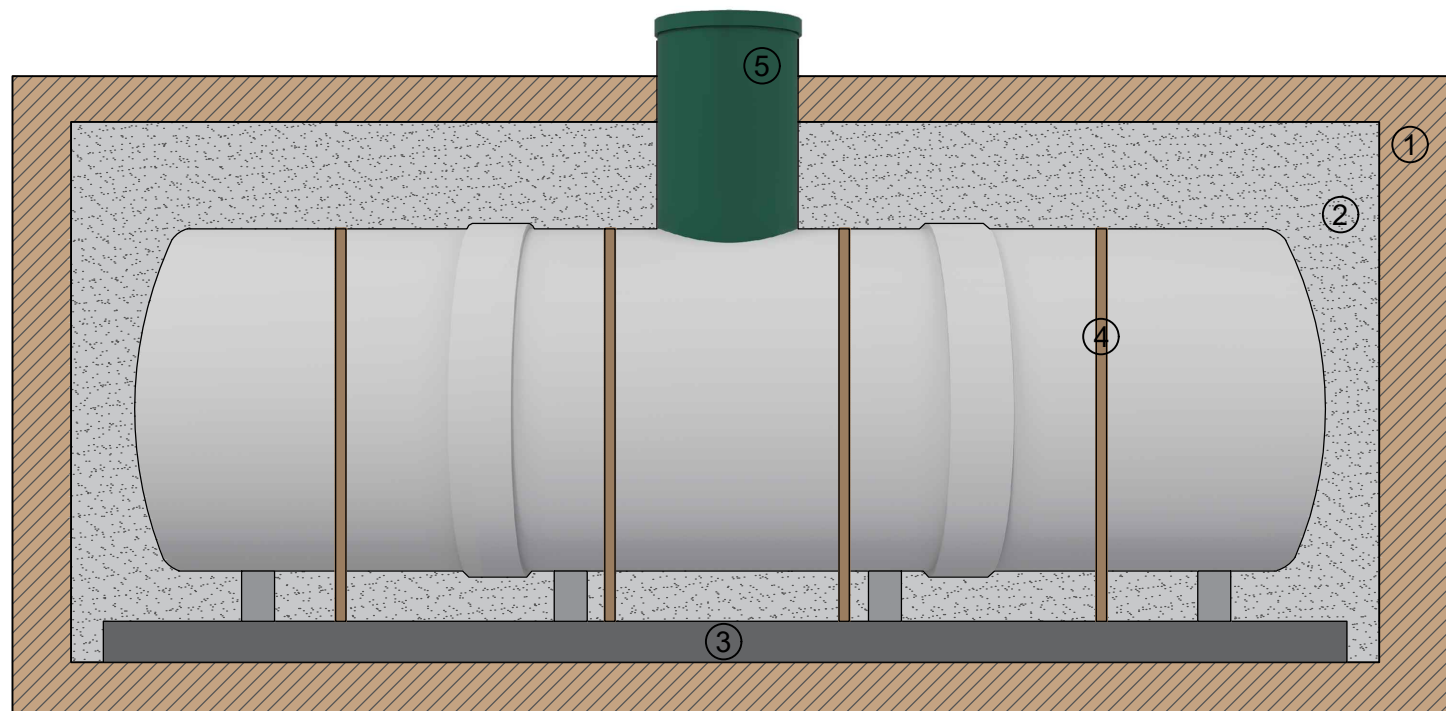

1. Грунт;
2. Песко-цементная смесь;
3. Бетонное основание (ж/б плита);
4. Стропы;
5. Крышка ёмкости.

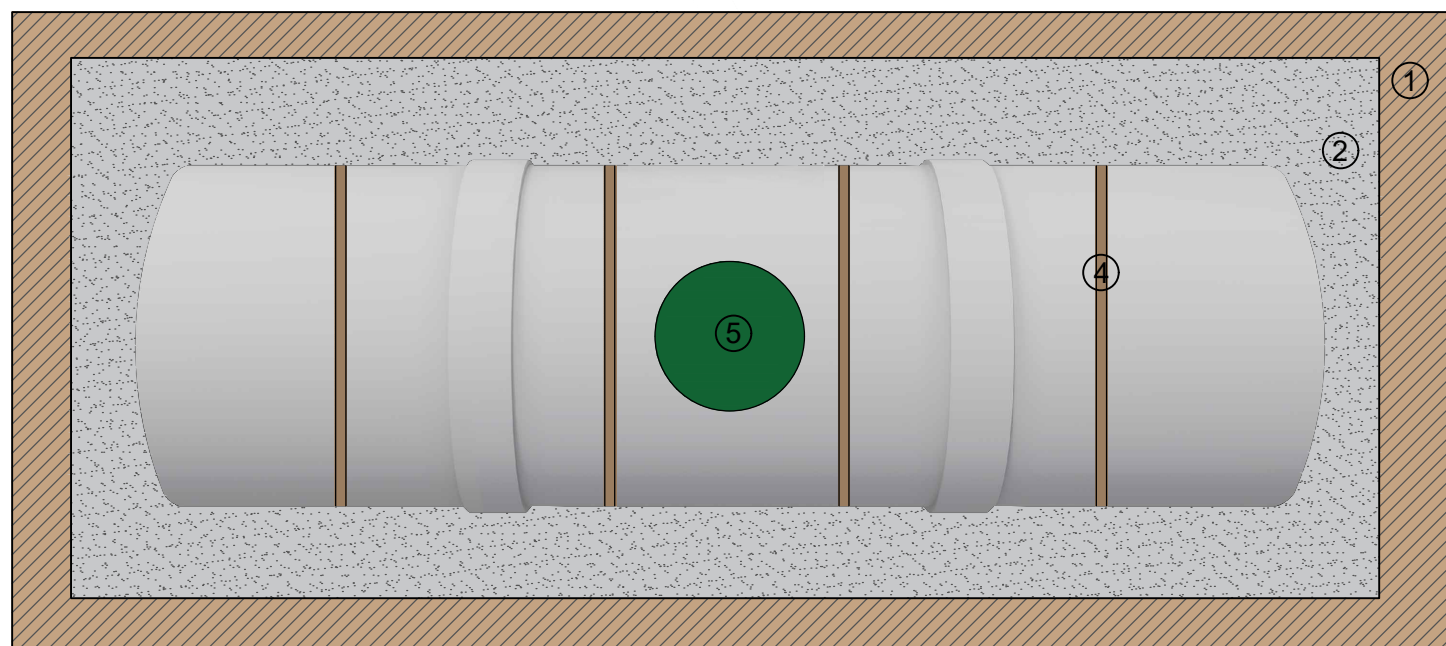

Требования к монтажу емкости:

1. Перед монтажом необходимо определить нулевую точку. При высоком уровне грунтовых вод следует установить опалубок.
2. Основание котлована выровнять песко-цементной смесью. Установить бетонную плиту либо выполнить заливку бетонного основания с армированием.
3. Поверхность основания должна быть ровной и горизонтальной. Ёмкость устанавливается строго по уровню.
4. После установки ёмкость необходимо закрепить стропильными стяжками к бетонному основанию по краям ёмкости и в центральной части возле горловины с двух сторон.
5. Выполнить все необходимые врезки и подключения трубопроводов и оборудования.
6. Произвести частичное заполнение ёмкости водой одновременно с обратной засыпкой пазух котлована песко-цементной смесью.
7. Обратную засыпку выполнять сухой песко-цементной смесью слоями по 300–500 мм с обязательным послойным уплотнением.
8. Не допускается использование для обратной засыпки строительного мусора, камней, мерзлого грунта и мерзлого песка.
9. Запрещается производить засыпку пустой ёмкости, а также выполнять обратную засыпку грунтом, содержащим глину, суглинок, землю и иные пучинистые материалы.
10. При высоком уровне грунтовых вод не допускается длительное нахождение пустой ёмкости без заполнения водой.

Объем, м³	Размер емкости, мм Д×Ш×В	Длина котлована, А, мм	Ширина котлована, В, мм	Высота емкости, мм
1	1500×1090×1680	1900	1490	1860
1,5	1500×1330×1920	1900	1730	2100
2	2000×1330×1920	2400	1730	2100
3	3000×1330×1920	3400	1730	2100
4	2700×1630×2220	3100	2030	2400
5	2000×2030×2620	2400	2430	2800
6	2300×2030×2620	2700	2430	2800
7	2700×2030×2620	3100	2430	2800
8	3000×2030×2620	3400	2430	2800
9	3500×2030×2620	3900	2430	2800
10	3700×2030×2620	4100	2430	2800
12	4500×2030×2620	4900	2430	2800
16	6000×2030×2620	6400	2430	2800

Монтажная схема					
Изм.	Кол.уч.	Лист	Ндок.	Подп.	Дата
Разработал					
Проверил					
ГИП					
Н. контроль					
Установка ёмкости				Стадия	Лист
Станция "ЗЕМЛЯК"				Листов	

ЗЕМЛЯК

Инв. № подл.	Подпись и дата	Взам. инв. №	Инв. № дубл.	Подп. и дата