


1. Песко-цемент 5:1, толщиной 150 мм
2. Песко-цемент 5:1, толщиной 200 мм
3. Грунт

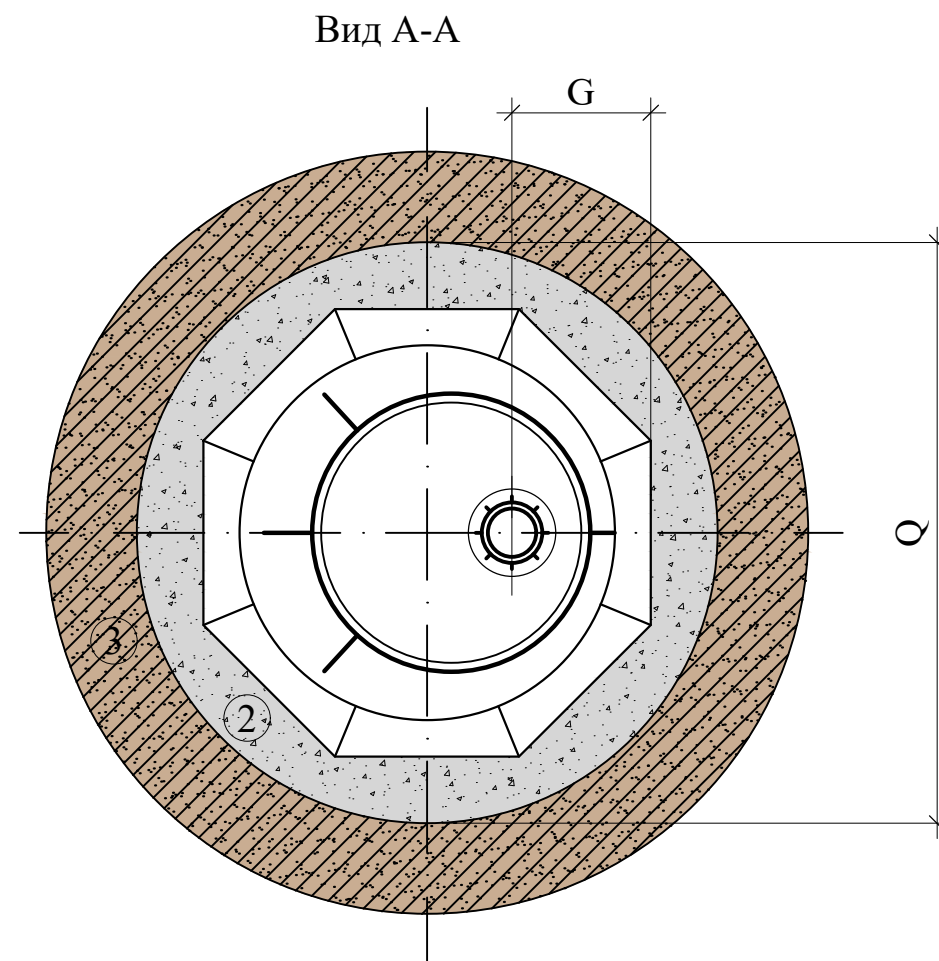

Тип кессона	Диаметр корпуса, D, мм	Высота корпуса, L, мм	Диаметр и высота горловины, мм	Габариты, ВxН, мм	Вес, кг
Земляк - 960 Standart	960	1500	750x500	1300x2050	69
Земляк - 960 Middle	960	1750	750x500	1300x2300	76
Земляк - 960 Long	960	2000	750x500	1300x2550	81
Земляк - 1200 Standart	1200	1500	750x500	1560x2050	104
Земляк - 1200 Middle	1200	1750	750x500	1560x2300	118
Земляк - 1200 Long	1200	2000	750x500	1560x2550	123
Земляк - 1500 Standart	1500	1500	800x500	1810x2150	137
Земляк - 1500 Middle	1500	1750	800x500	1810x2400	150
Земляк - 1500 Long	1500	2000	800x500	1810x2650	159
Земляк - 1800 Standart	1800	1500	800x500	1900x2150	218
Земляк - 1800 Middle	1800	1750	800x500	1900x2400	232
Земляк - 1800 Long	1800	2000	800x500	1900x2650	244
Земляк - 2000 Standart	2000	1500	800x500	2100x2150	269
Земляк - 2000 Middle	2000	1750	800x500	2100x2400	288
Земляк - 2000 Long	2000	2000	800x500	2100x2650	304

Требования к монтажу погреба:

1. Монтаж выполнить в соответствии с указаниями в паспорте;
2. При определении отметки уровня земли учесть отметку планировки при благоустройстве.

Тип кессона	Диаметр корпуса, D, мм	Диаметр котлована, Q, мм	Размер, G, мм
Земляк - 960 (Standart, Middle, Long)	960	1400	365мм (муфта 133мм), 400мм (муфта 159мм)
Земляк - 1200 (Standart, Middle, Long)	1200	1600	365мм (муфта 133мм), 410мм (муфта 159мм)
Земляк - 1500 (Standart, Middle, Long)	1500	1900	270мм (муфта 133мм), 305мм (муфта 159мм)
Земляк - 1800 Standart	1800	2200	325 мм
Земляк - 1800 Middle	1800	2200	325 мм
Земляк - 1800 Long	1800	2200	325 мм
Земляк - 2000 Standart	2000	2400	325 мм
Земляк - 2000 Middle	2000	2400	325 мм
Земляк - 2000 Long	2000	2400	325 мм

Согласовано:

Ив. № подл. Подпись и дата. Взамен инв. №

						Монтажная схема			
Изм.	Колуч	Лист	N док.	Подп.	Дата				
Разработал						Установка погреба	Стадия	Лист	Листов
Проверил									
ГИП									
Н. контроль						Кессон "ЗЕМЛЯК"			